DIRECTION GENERALE DES TERRITOIRES

POLE TERRITORIAL OUEST

BORDEAUX MÉTROPOLE

Direction du Développement et de l'Aménagement
Service Etudes et Maîtrise d'Oeuvre

Commune de MERIGNAC

AVENUE DE COURTILLAS

De: Chemin de la Princesse
à: Rue Jean de la Fontaine

AMENAGEMENT DE VOIRIE

A.V.P

Echelle: 1:200

DIRECTION GENERALE DES TERRITOIRES P.T.O. / DEVELOPPEMENT **Laurent LEBASTRE** Pôle Territorial Ouest Bâtiment Pégase 19/12, Avenue des Satellites 33185 LE HAILLAN TEL : 05 35 31 97 50 FAX : 05 35 31 97 51 dddouest@bordeaux-metropole.fr	CODE ETUDE DATE : 00/00/0000 CLASSEMENT : Courtillas 12-01-2021 afd et Réseaux et aménagement MODIFICATIONS : A B C D E F G H	SERVICE AMENAGEMENT URBAIN CHEF DE PROJET **Maxime CAZAUX** CHEF DE SECTEUR **Xavier DUTHEIL** CENTRE TECHNIQUE TECHNICIEN PROJET TECHNICIEN **Jean-Baptiste BOUTEYRE** DESSINATEUR **Charge de projet** **Clément CHAMBON** **Projeteur** **Clement CHAMBON**

C:\Users\clchambon\OneDrive - SCMBORDEAUXMETROPOLE\Archive clement\stock projet\courtillas

Plan de situation

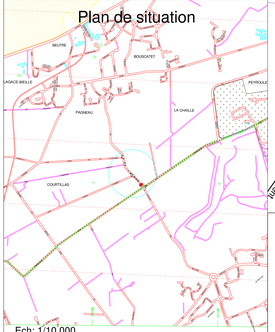
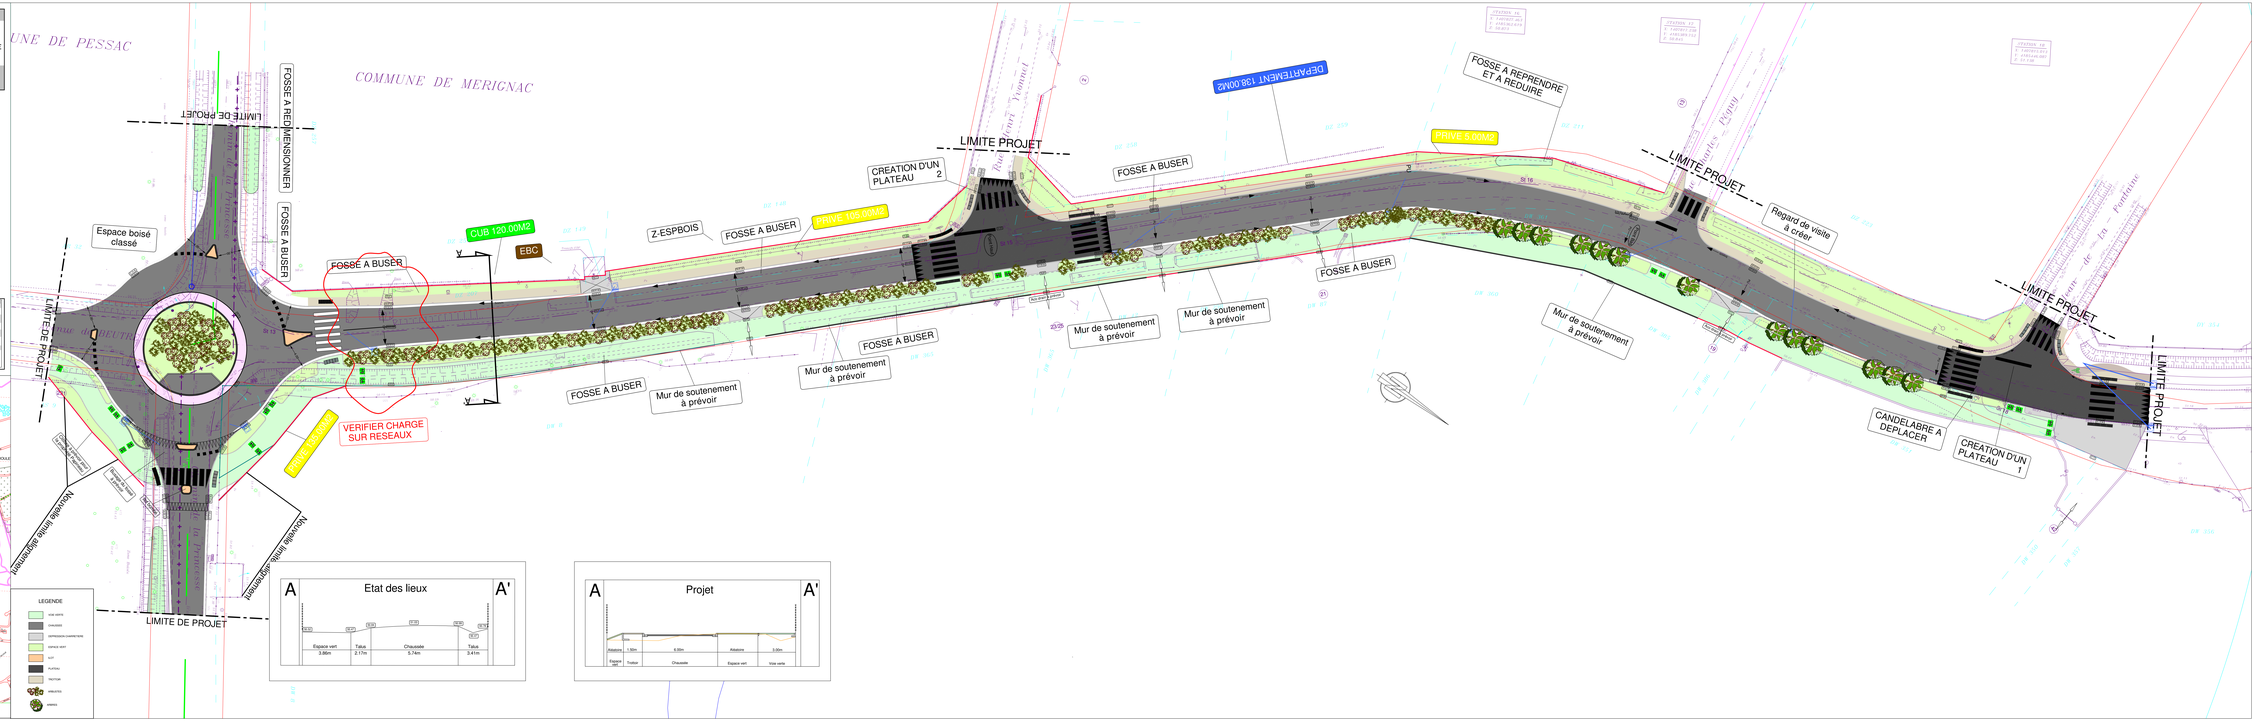
Ech: 1/10 000