



# TRAVAUX DE RENOUVELLEMENT DE CANALISATION GAZ : DU 02 JUIN AU 14 AOUT 2025

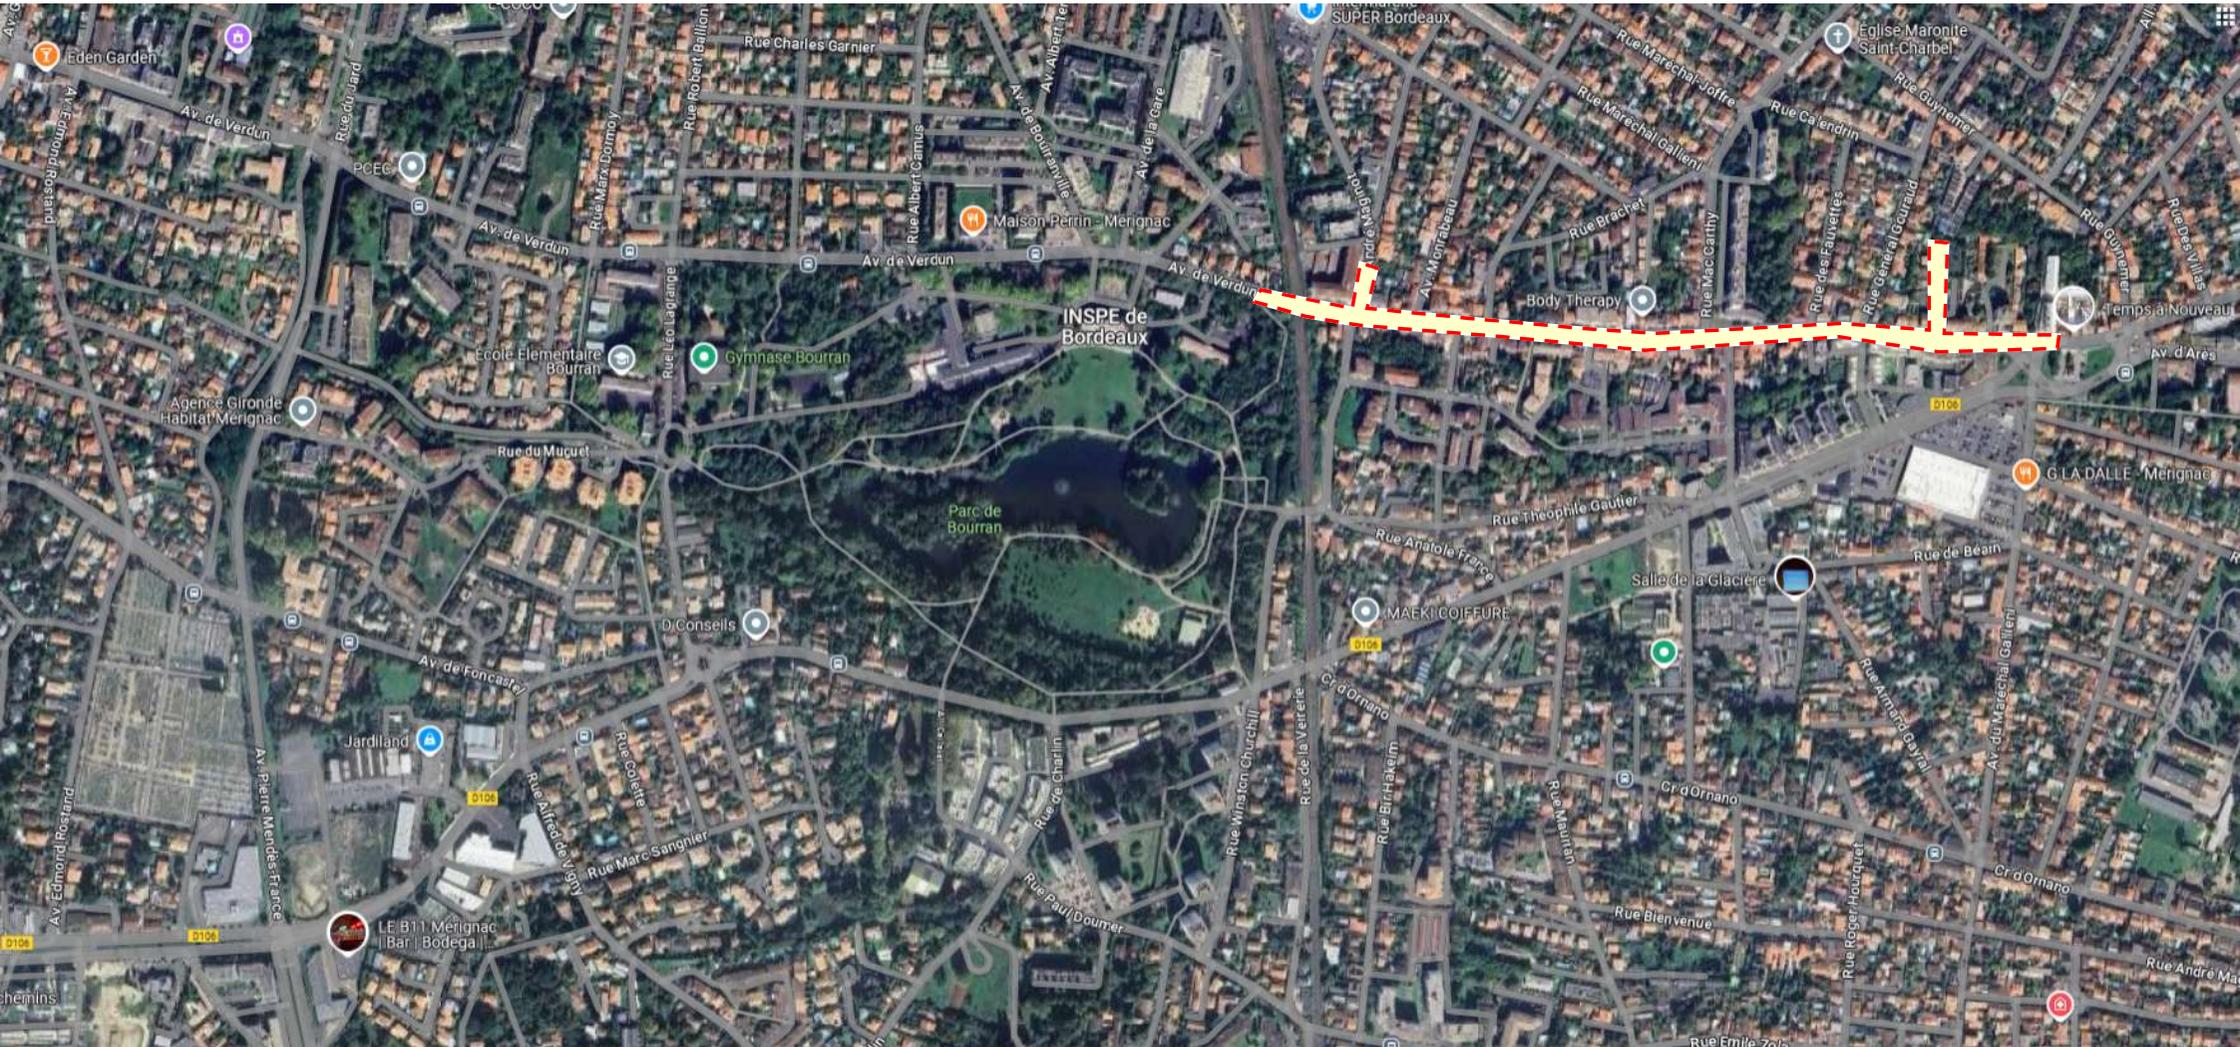


# PHASE 1 : 02 JUIN AU 13 JUIN

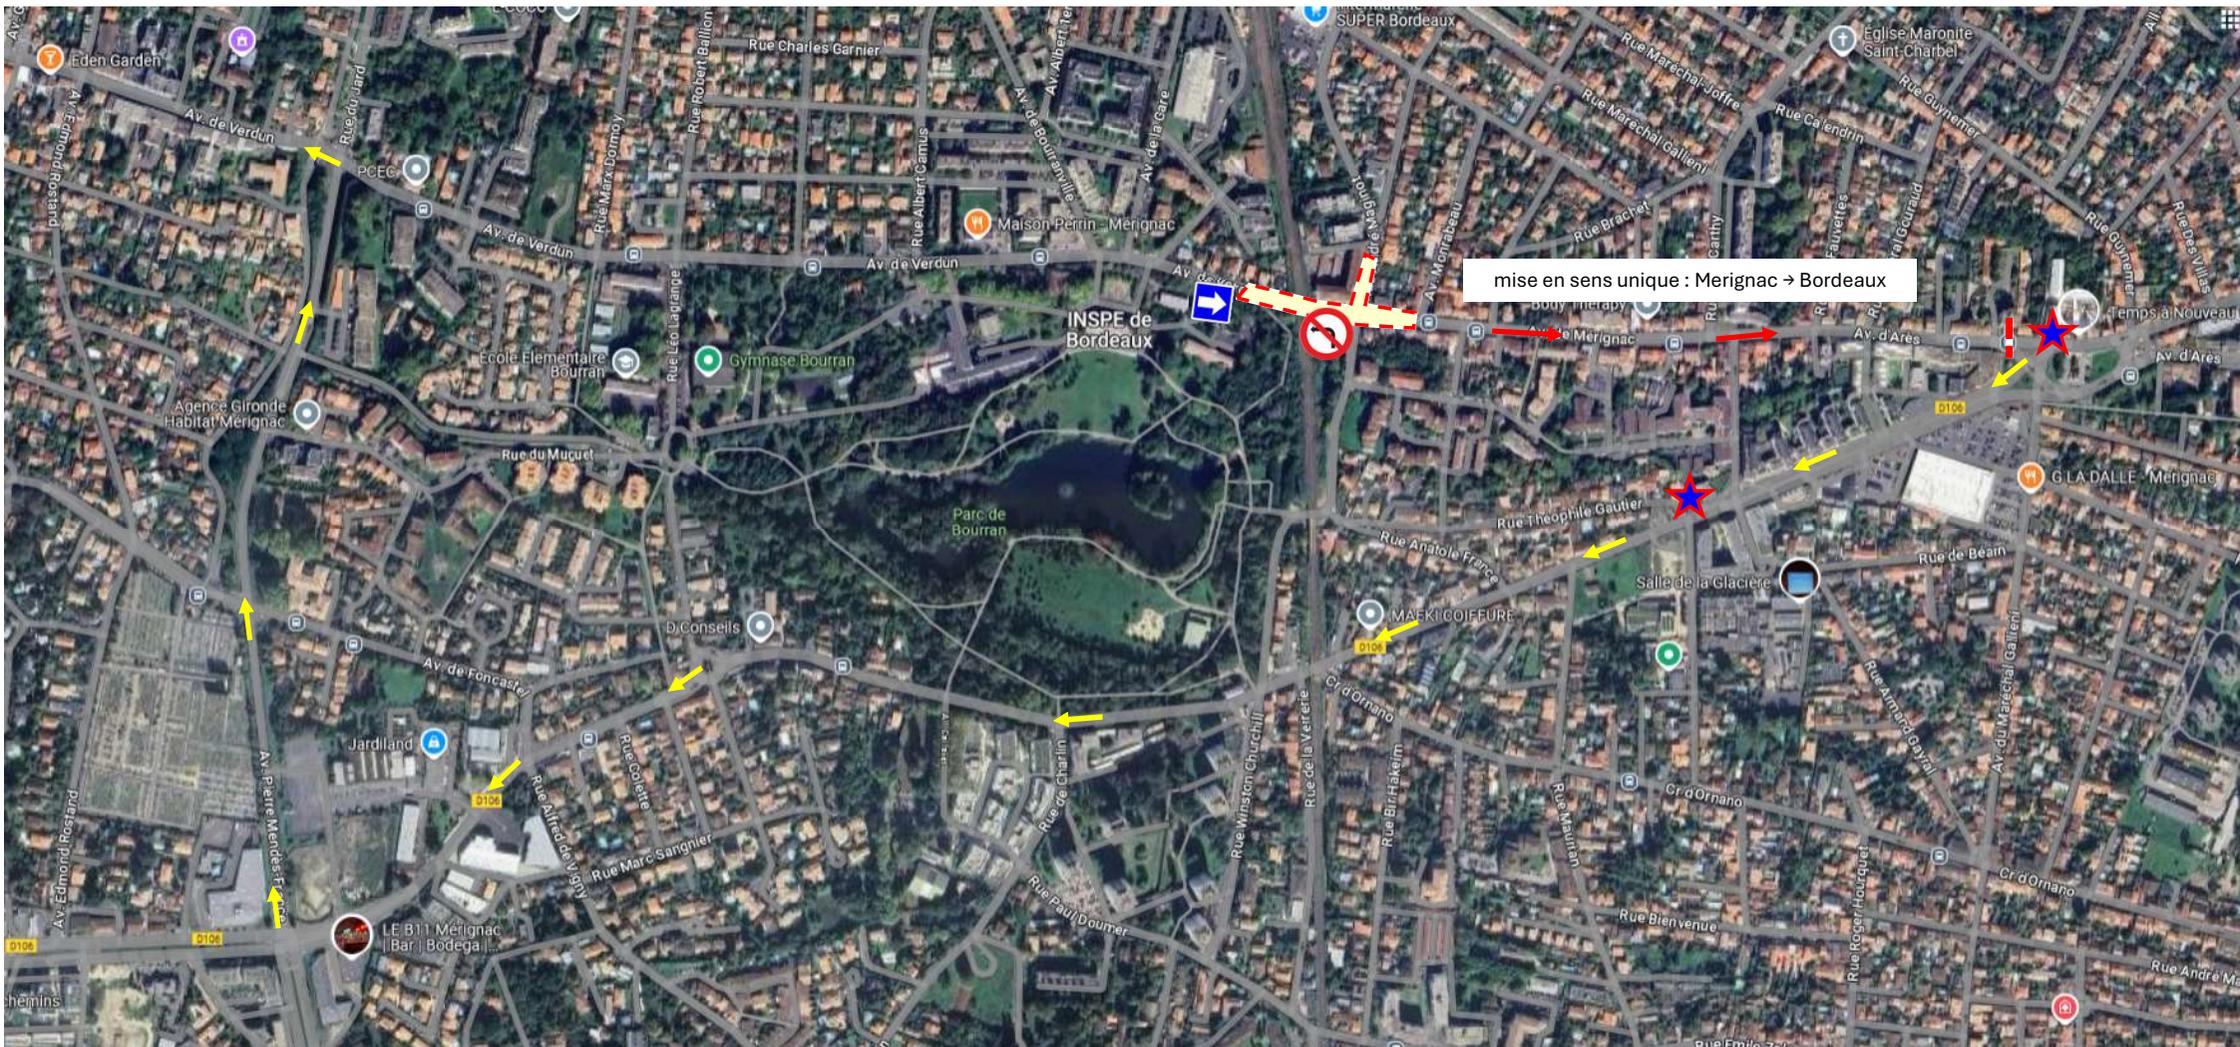

★ : Panneaux informations riverains (texte à définir)

## PHASE 2 : 16 JUIN AU 14 AOUT

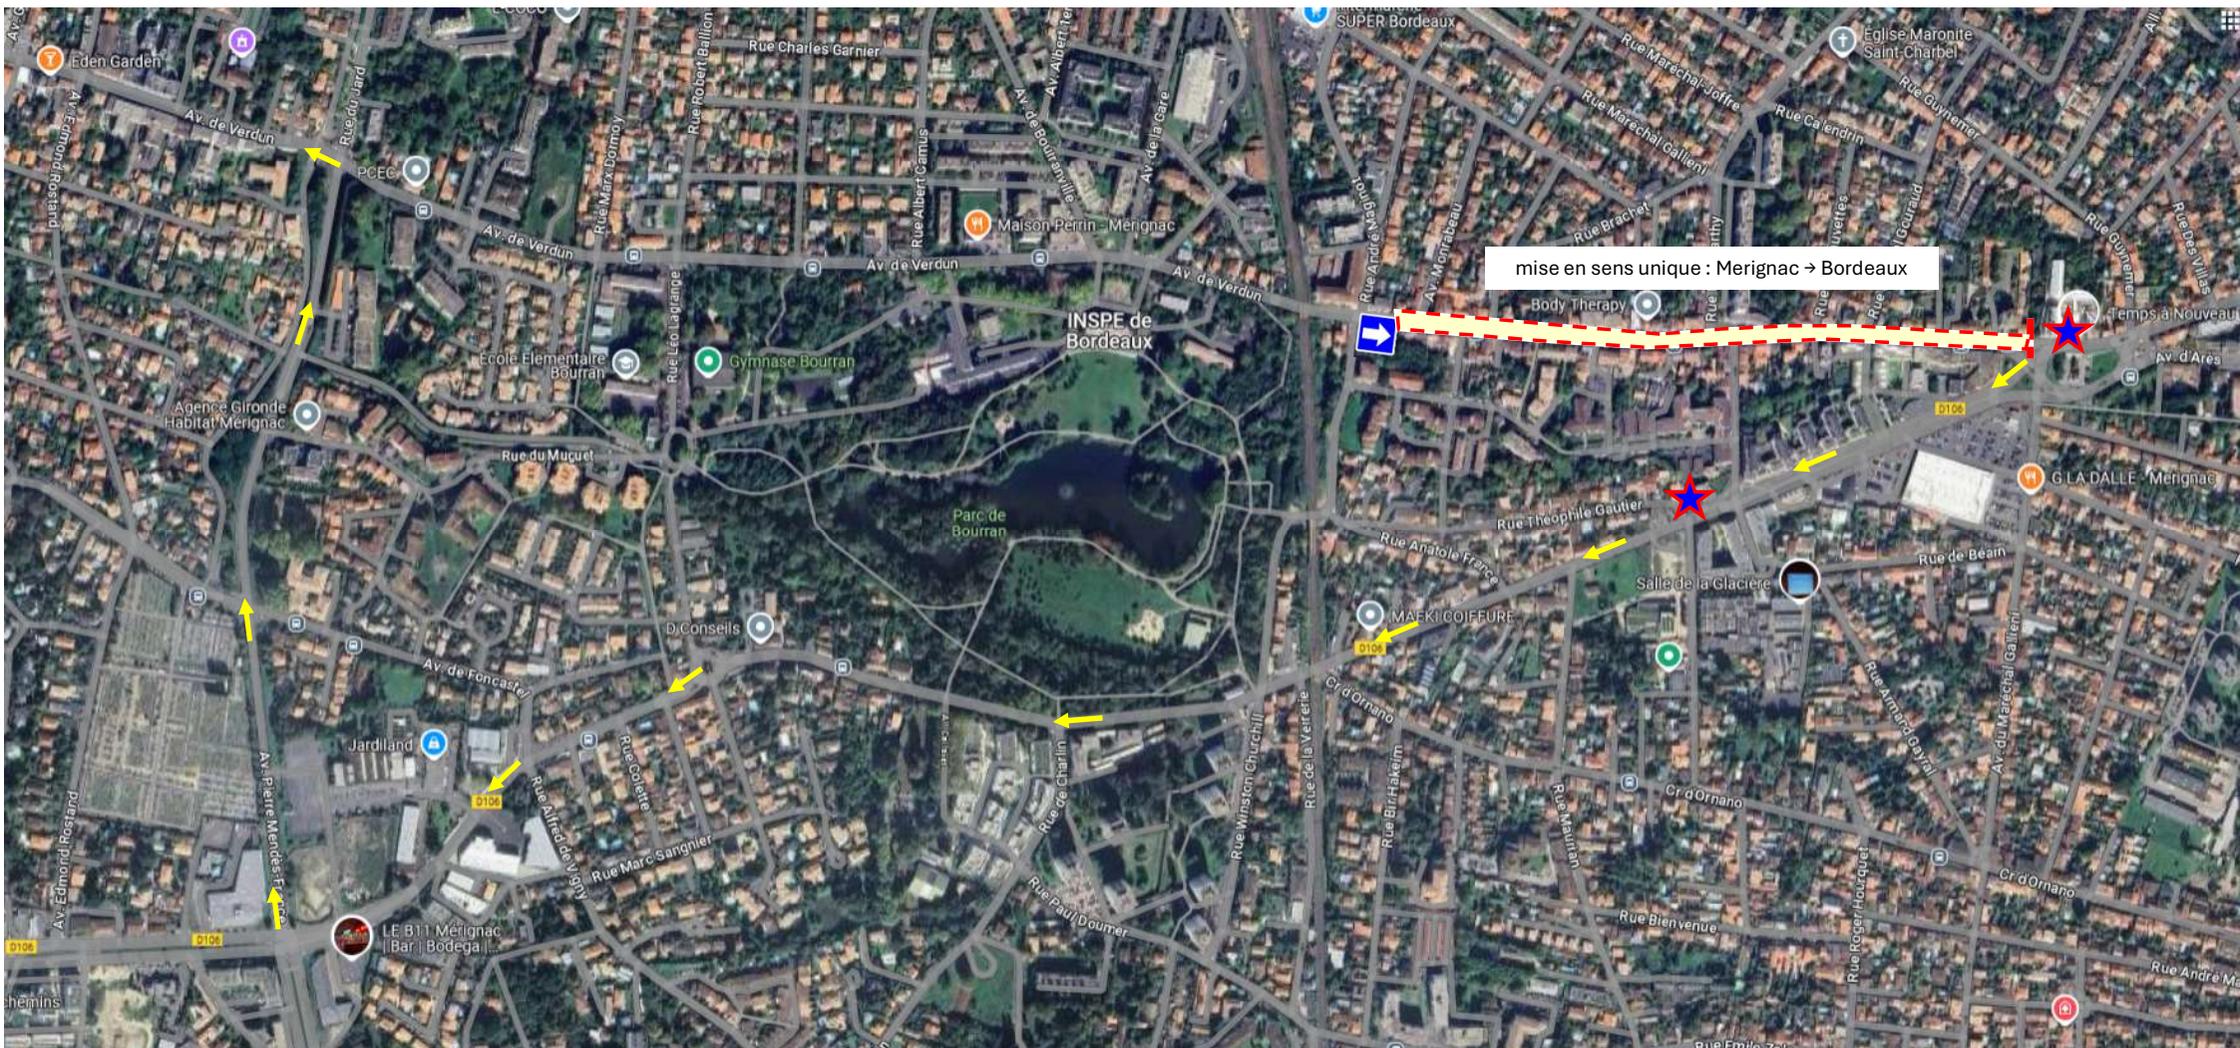

★ : Panneaux informations riverains (texte à définir)

Exemple signalisation par balises K5C

Balisage des fouilles par barrières type charte chantiers propres Bdx Métropole



Exemple obligation de tourner à gauche pénétrantes

