


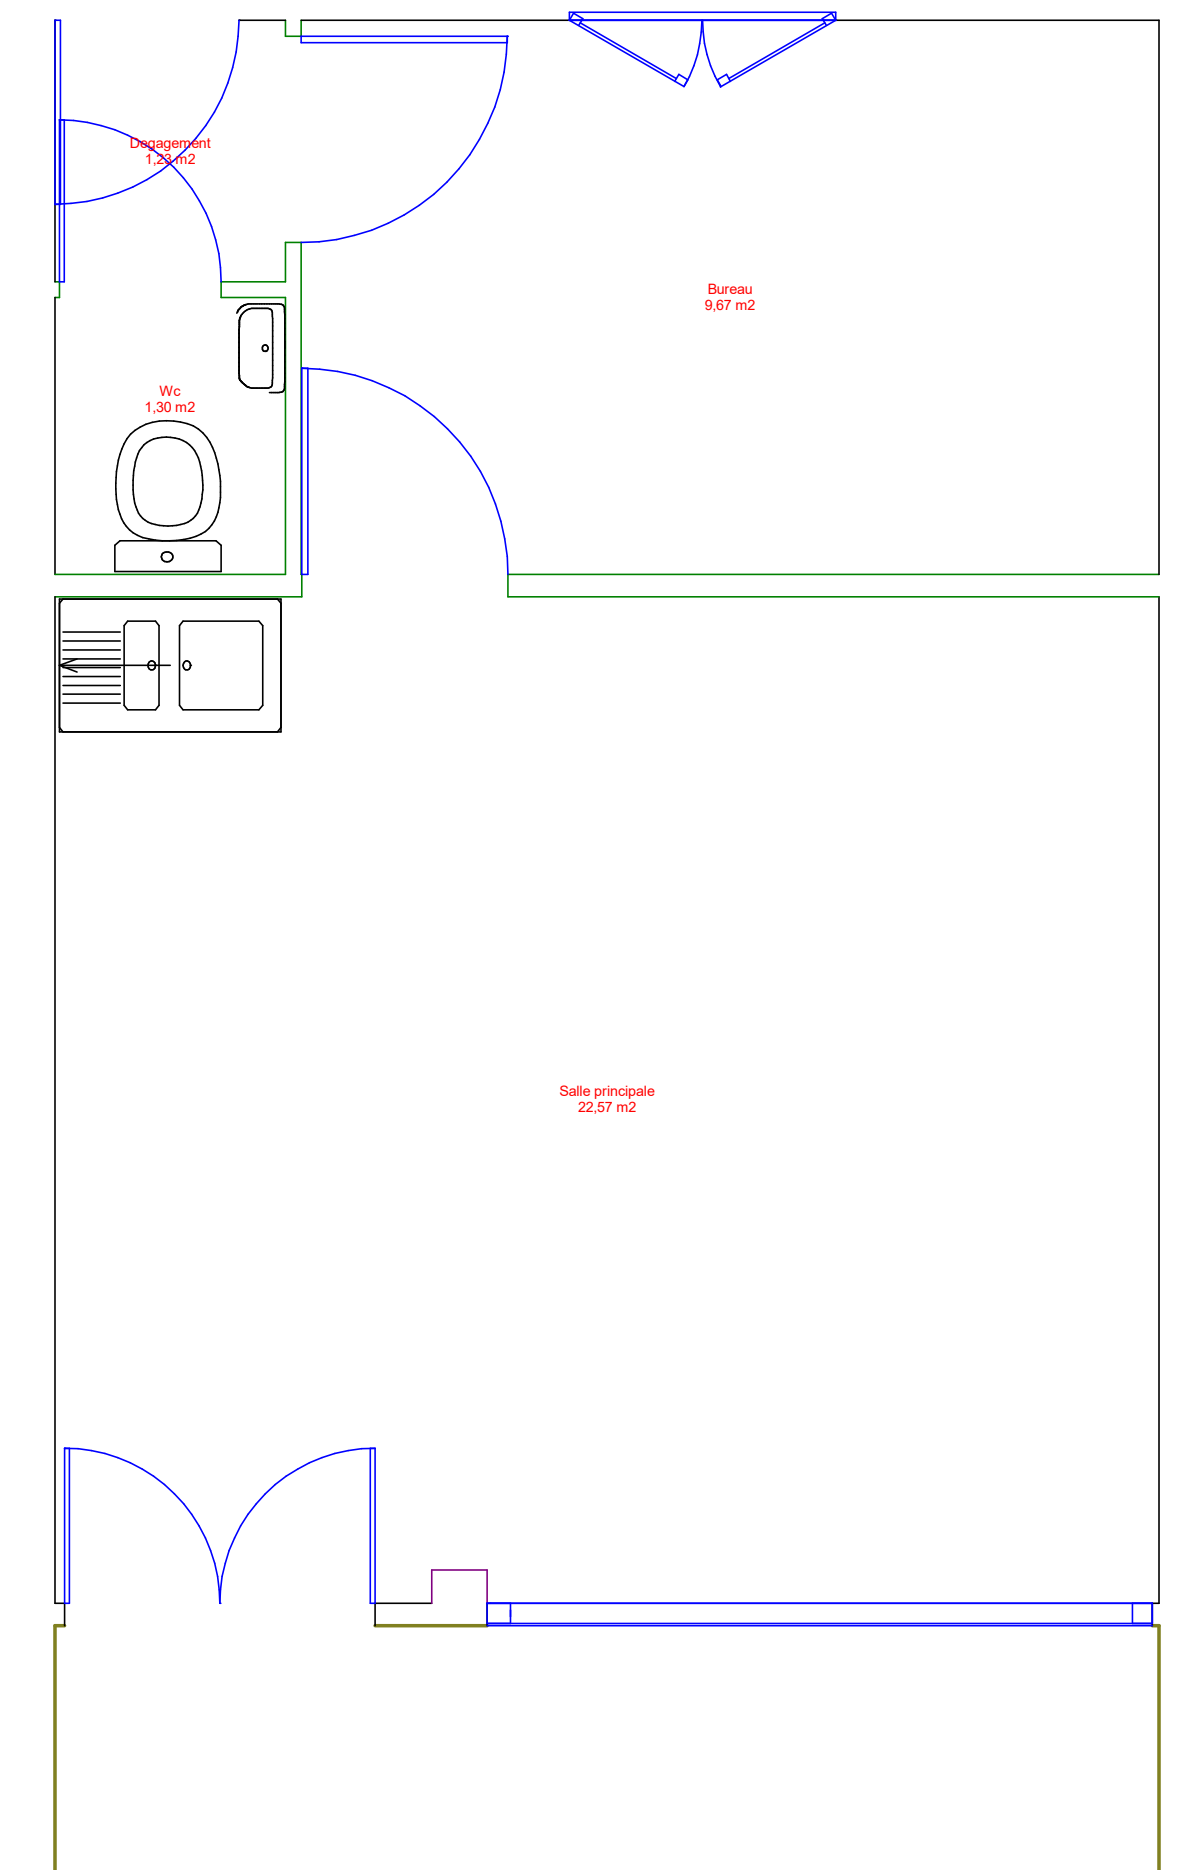

Local commercial Burck

Echelle: libre 1.00 m Nom Fichier : BURCK-LC Date Impression: 18/03/2022
 Bâtiment : Local Centre Commercial Burck Local Centre Commercial du Burck Centre Commercial du Burck 33700 MERIGNAC

Plan Numéro

Rez de chaussée - 000