DIRECTION GENERALE DES TERRITOIRES

POLE TERRITORIAL OUEST

BORDEAUX MÉTROPOLE

Direction du D@veloppement et de l@Am@nagement
Service Etudes et Ma´trise d'Oeuvre

Commune de M@rignac
MERIG-109

Rue des Palombes

AVANT PROJET

Echelle: 1/200

DIRECTEUR DU DEVELOPPEMENT ET DE L'AMENAGEMENT **Laurent SCHLAEINTZAUER** Pole Territorial Ouest Batiment P/Ipase 10 / 12 Avenue des Satellites 33185 LE HAILLAN TEL : 05 . 35 . 31 . 97 . 50 FAX : 05 . 35 . 31 . 97 . 51 ddaouest@bordeaux-metropole.fr	CODE ETUDE : DATE : 02/12/2024 CLASSEMENT : MERIG-109-Rue des Palombes MODIFICATIONS : a : Crllation le 28/03/2024 b : Modification le 16/05/2024 c : Modification le 23/07/2024 d : Modification le 24/09/2024 e : Modification le 09/10/2024 f : g : h :	SERVICE AMENAGEMENT URBAIN CHEF DE PROJET CHEF DU SERVICE ETUDES ET MAITRISE D'OEUVRE **Christophe CALZETTA** CHEFS DES CENTRES ETUDES PROJET / RESEAUX ET PAYSAGES **Didier BOUEY** **Aline VILLAUME-LE** EQUIPE PROJET - SEMO **Chargé de projet** **Frederic CASAMAYOU** **Projetteur** **Adrien BARREAU**

(8Dossier)
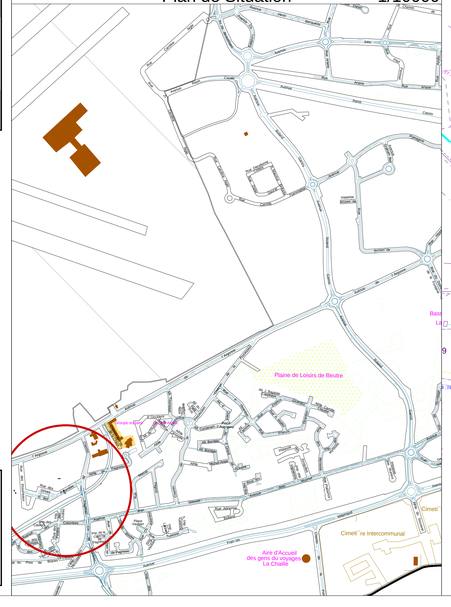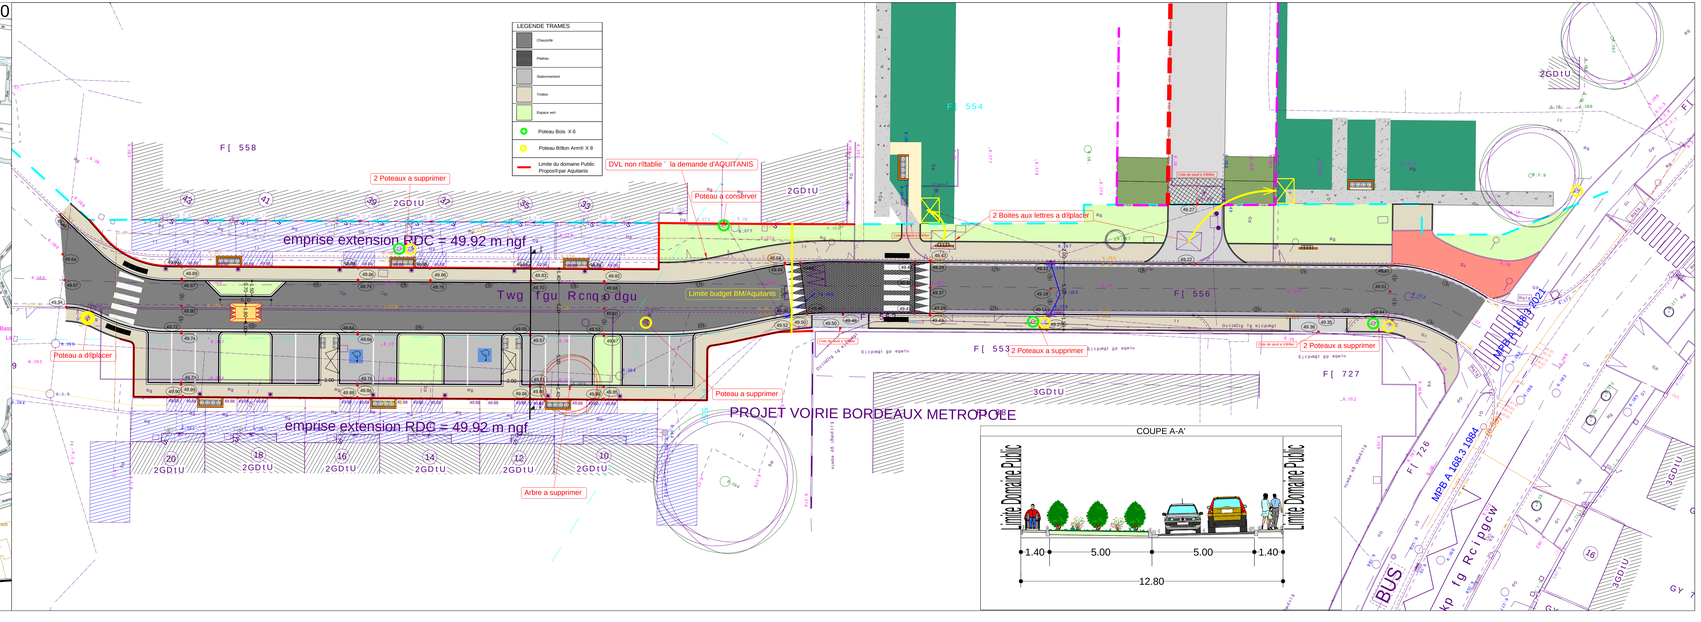
Plan de Situation 1/10000