DIRECTION DE LA MOBILITE

DIRECTION SIGNALISATION

SERVICE BUREAU D'ETUDE SIGNALISATION

1 RUE DUMONT D'URVILLE - 33300 BORDEAUX - TEL : 05 57 19 66 00

Organisation du stationnement .

(Au plus favorable en nombre de places(18).)

PROJET DE SIGNALISATION

Commune de MERIGNAC

Voie : Impasse Beauséjour

De : Rue Fontaine d'Arlac

À :

Dossier n° : 25_ | Echelle : 1/200 | Date : 25/11/2025

Ref. informatique : C:\Users\e.gaisset\OneDrive - SCNBDX\Bureau\Bureau 17112025\MERIGNAC\Beauséjour\Impasse\Beauséjour\Impasse\Signalisation.dwg

Date	Nature de la modification

Projeteur : Eric GAISSET	Chef de Service Bureau d'Etude Signalisation : Adnan CHAARA
Responsable du Secteur Nord : Clément CHAMBON	Directeur Signalisation : Arnauld DUROUCHOUX

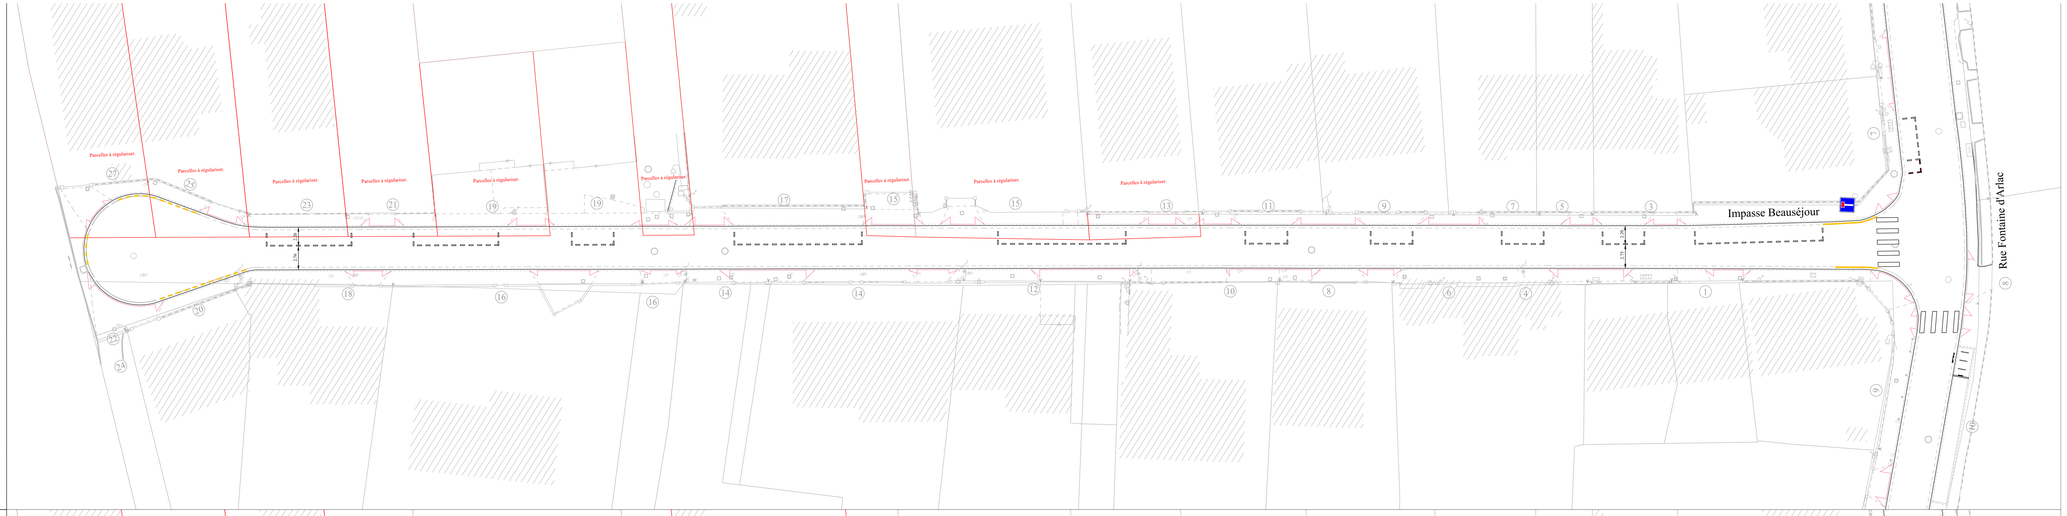

DIRECTION DE LA MOBILITE

DIRECTION SIGNALISATION

SERVICE BUREAU D'ETUDE SIGNALISATION

1 RUE DUMONT D'URVILLE - 33300 BORDEAUX - TEL : 05 57 19 66 00

Organisation du stationnement .

(Au plus favorable en nombre de places(18).)

PROJET DE SIGNALISATION

Commune de MERIGNAC

Voie : Impasse Beauséjour

De : Rue Fontaine d'Arlac

À :

Dossier n° : 25_ | Echelle : 1/200 | Date : 25/11/2025

Ref. informatique : C:\Users\e.gaisset\OneDrive - SCNBDX\Bureau\Bureau 17112025\MERIGNAC\Beauséjour\Impasse\Beauséjour\Impasse\Signalisation.dwg

Date	Nature de la modification

Projeteur : Eric GAISSET	Chef de Service Bureau d'Etude Signalisation : Adnan CHAARA
Responsable du Secteur Nord : Clément CHAMBON	Directeur Signalisation : Arnauld DUROUCHOUX

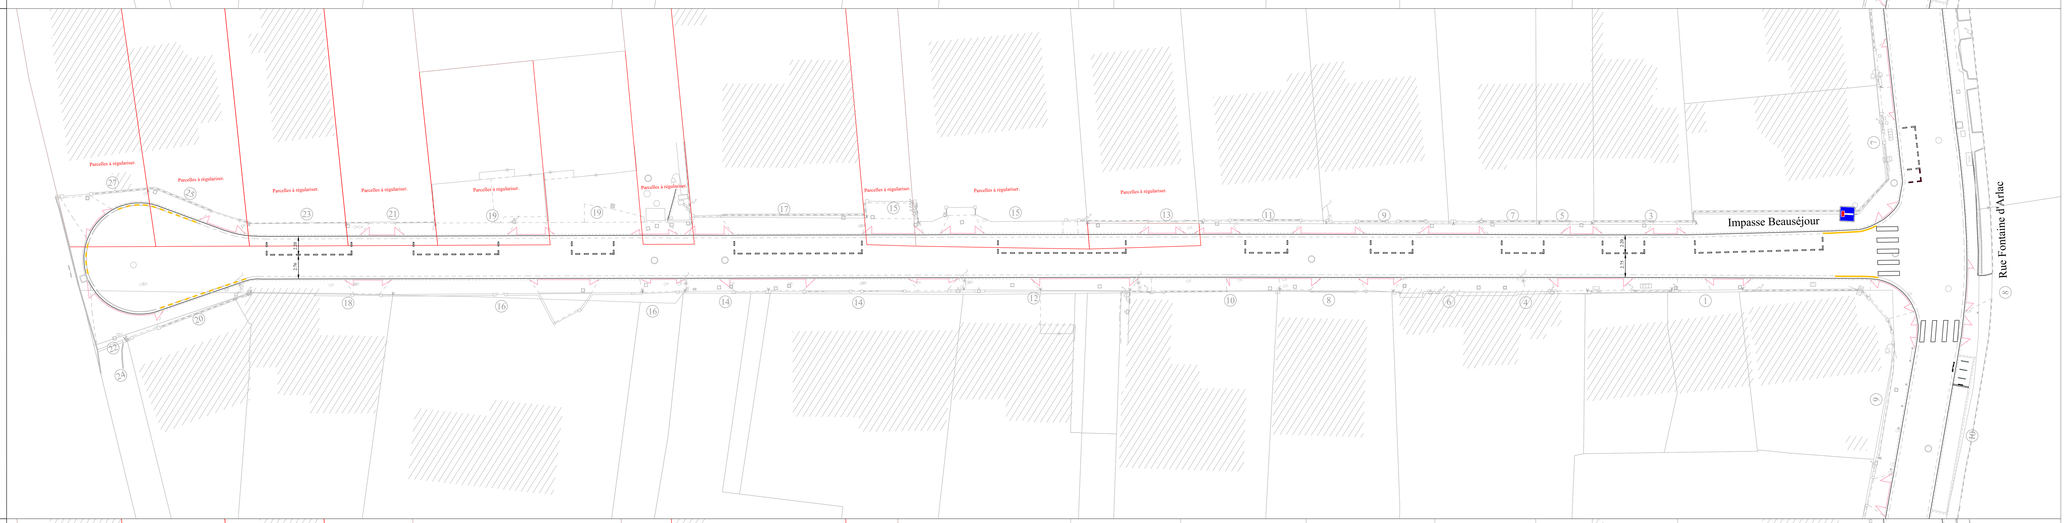

DIRECTION DE LA MOBILITE

DIRECTION SIGNALISATION

SERVICE BUREAU D'ETUDE SIGNALISATION

1 RUE DUMONT D'URVILLE - 33300 BORDEAUX - TEL : 05 57 19 66 00

Organisation du stationnement .

(Au plus favorable en nombre de places(18).)

PROJET DE SIGNALISATION

Commune de MERIGNAC

Voie : Impasse Beauséjour

De : Rue Fontaine d'Arlac

À :

Dossier n° : 25_ | Echelle : 1/200 | Date : 25/11/2025

Ref. informatique : C:\Users\e.gaisset\OneDrive - SCNBDX\Bureau\Bureau 17112025\MERIGNAC\Beauséjour\Impasse\Beauséjour\Impasse\Signalisation.dwg

Date	Nature de la modification
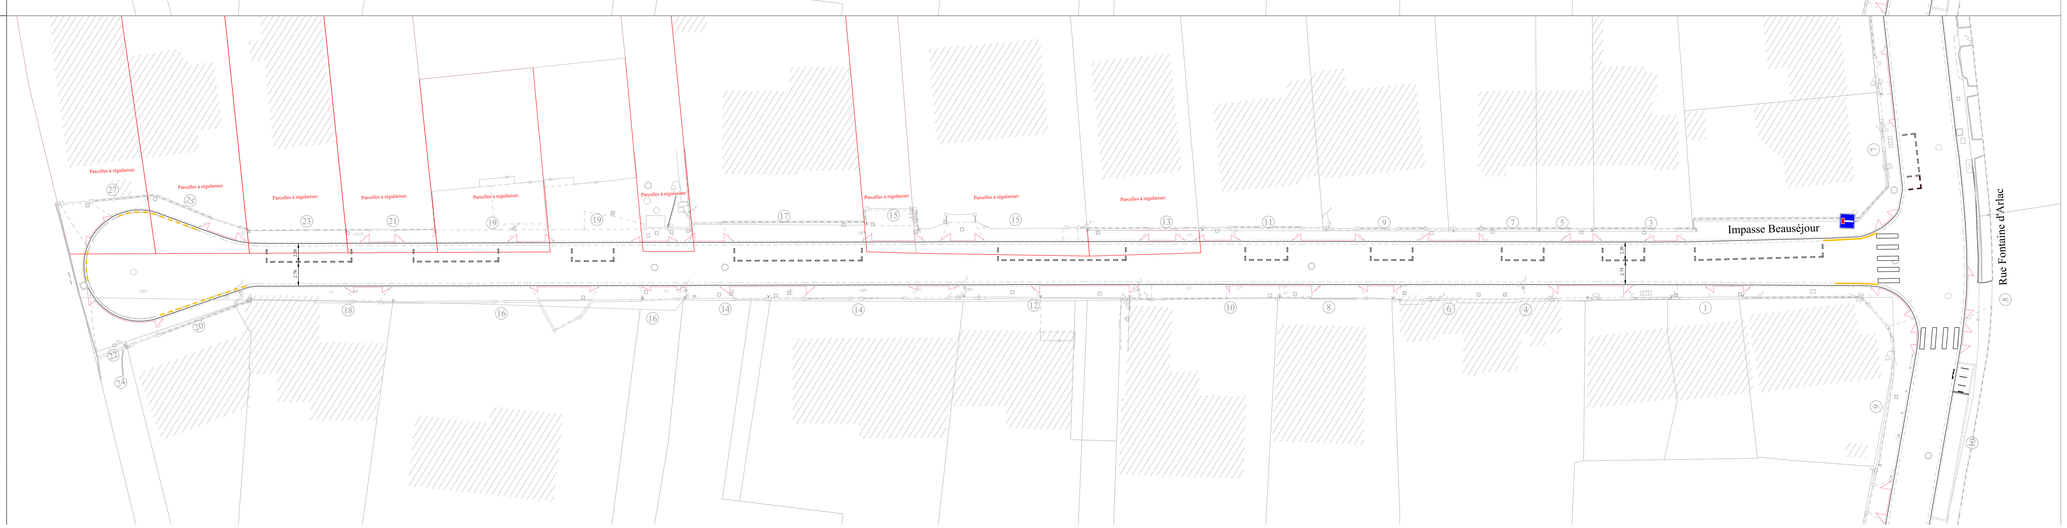
Projeteur : Eric GAISSET	Chef de Service Bureau d'Etude Signalisation : Adnan CHAARA
Responsable du Secteur Nord : Clément CHAMBON	Directeur Signalisation : Arnauld DUROUCHOUX