BORDEAUX MÉTROPOLE

Commune de MERIGNAC

Rue des Ontines

De : la Rue Paul Dukas
à : l'Avenue de Kaolack

Demande de stationnement en chicane.
44 places

Projet de Signalisation

1/200

DIRECTION DE LA MOBILITE

DIRECTION SIGNALISATION
SERVICE ACTION TERRITORIALE

RUE DUMONT D'URVILLE
33300 BORDEAUX

TEL : 05. 57.19.66.00 (Bureau Etudes 05.57.19.66.11)
FAX : 05.57.19.66.01

Responsable bureau d'études : Benoit CHAYÉ	N° ETUDE : / CLASSEMENT : / DATE : 15/10/2021	Directeur Signalisation : Arnauld DUROUCHOUX
Responsable secteur : Julien MONTI		Chef de service action territoriale : Marie GADRAT
Dessinateur : Eric GAISSET		Chef de Centre : Didier LANGUENEUR
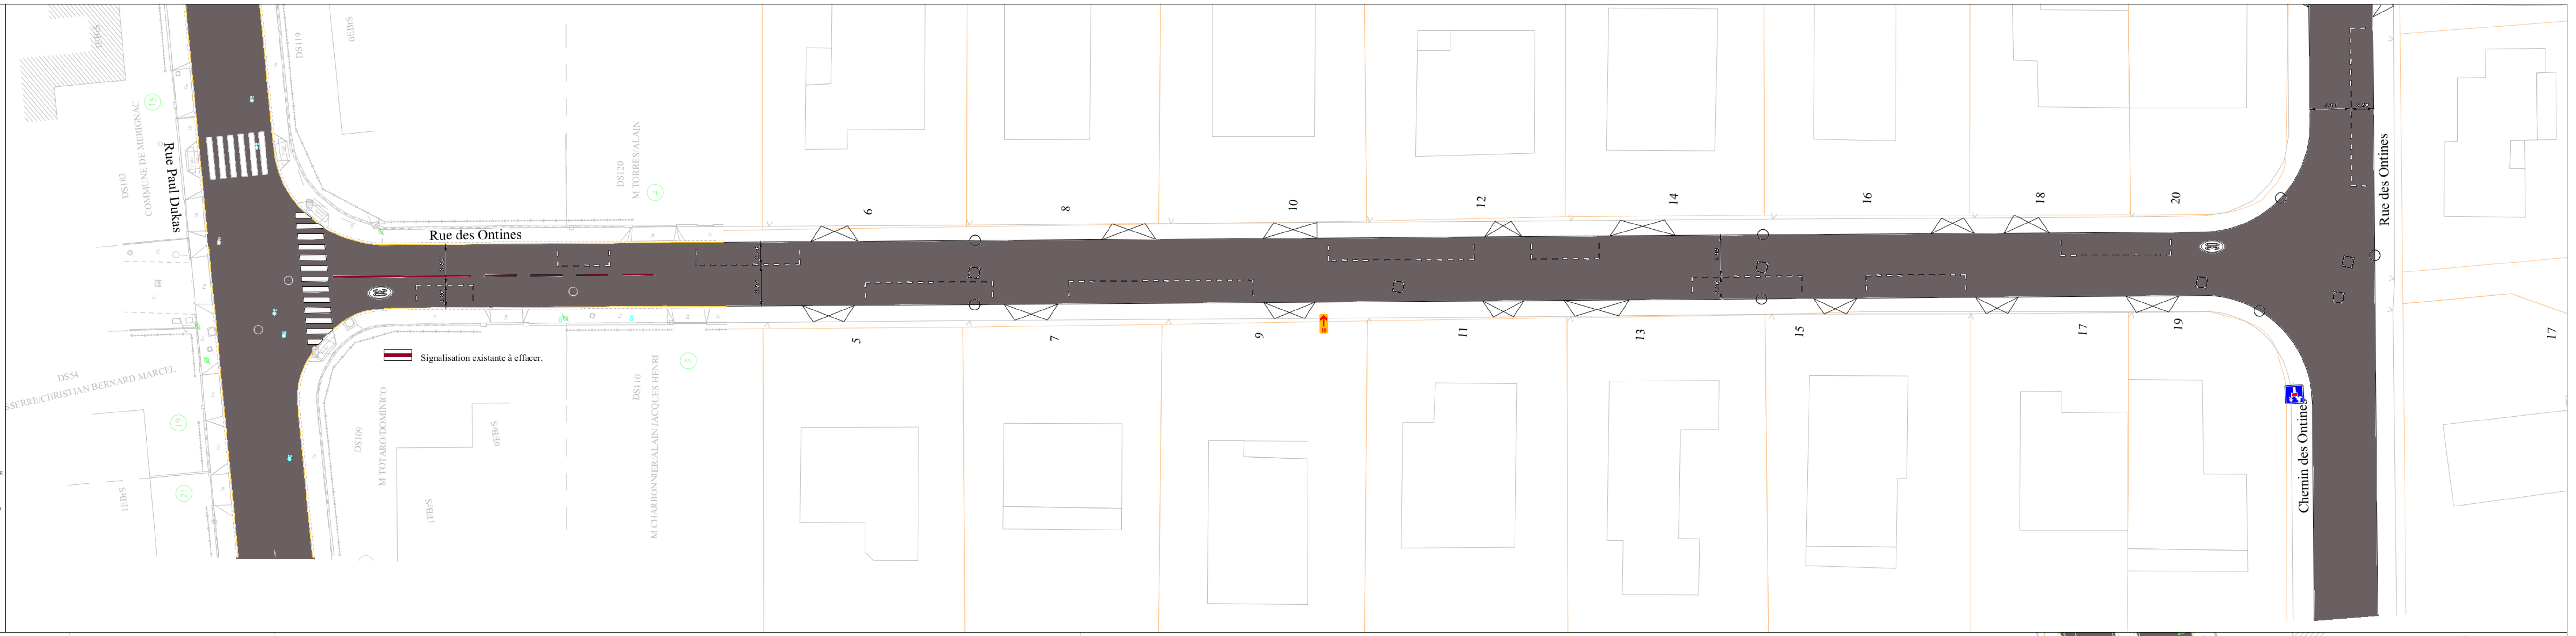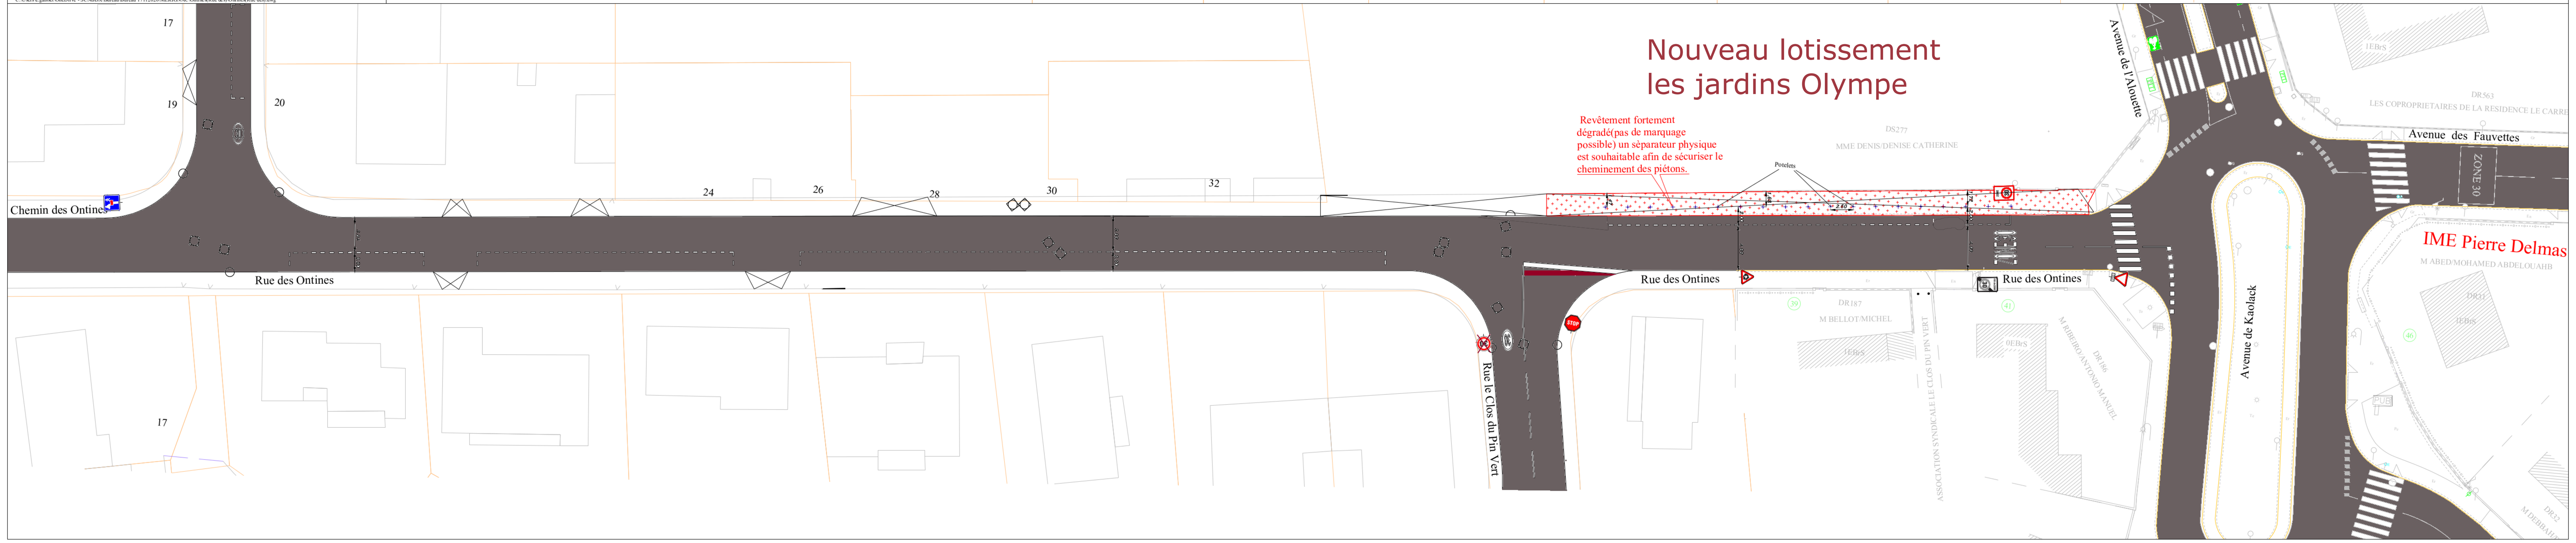
C:\Users\e.gaisset\OneDrive - SCNBDX\Bureau\Bureau 17112020\MERIGNAC\Ontines(Rue des)\Ontines(Rue des).dwg