DIRECTION GENERALE DES TERRITOIRES

POLE TERRITORIAL OUEST

Direction du Développement et de l'Aménagement
Service Etudes et Maîtrise d'Oeuvre

Commune de MERIGNAC

Rue Marcel ISSARTIER

De : av. Marcel Dassault
à : parcelle EW13 (M.A.)

A . V . P
sans sémaphore - sans IC

ECH : 1/200°

Dossier : Rue Marcel ISSARTIER - Commune de MERIGNAC	Date d'édit : 12 mars 2020	Dessiné : Laurent	Dessiné : Laurent BRAUD - Dessiné : Laurent BRAUD
■ Laurent LIBAUTIE			Chef de Service Etudes et Maîtrise d'Oeuvre
Pôle Territorial Ouest	MODIFICATIONS		■ Anne Sophie
Direction Générale des Territoires			Chef de Pôle Territorial Ouest
Cité Administrative			■ Jean-Pierre
33 rue de Cursy BP 71			Chargé d'Etudes Voirie
33090 BORDEAUX CEDEX			Vérifié par : Laurent LIBAUTIE
Tél. : 05 56 99 84 00			Approuvé par :
Fax : 05 56 99 84 01			■ Bernard
Mél : pole.territorial.ouest@gironde.fr			Directeur

PLAN DE SITUATION E/L : 1/25000°

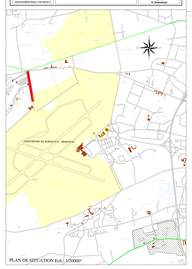

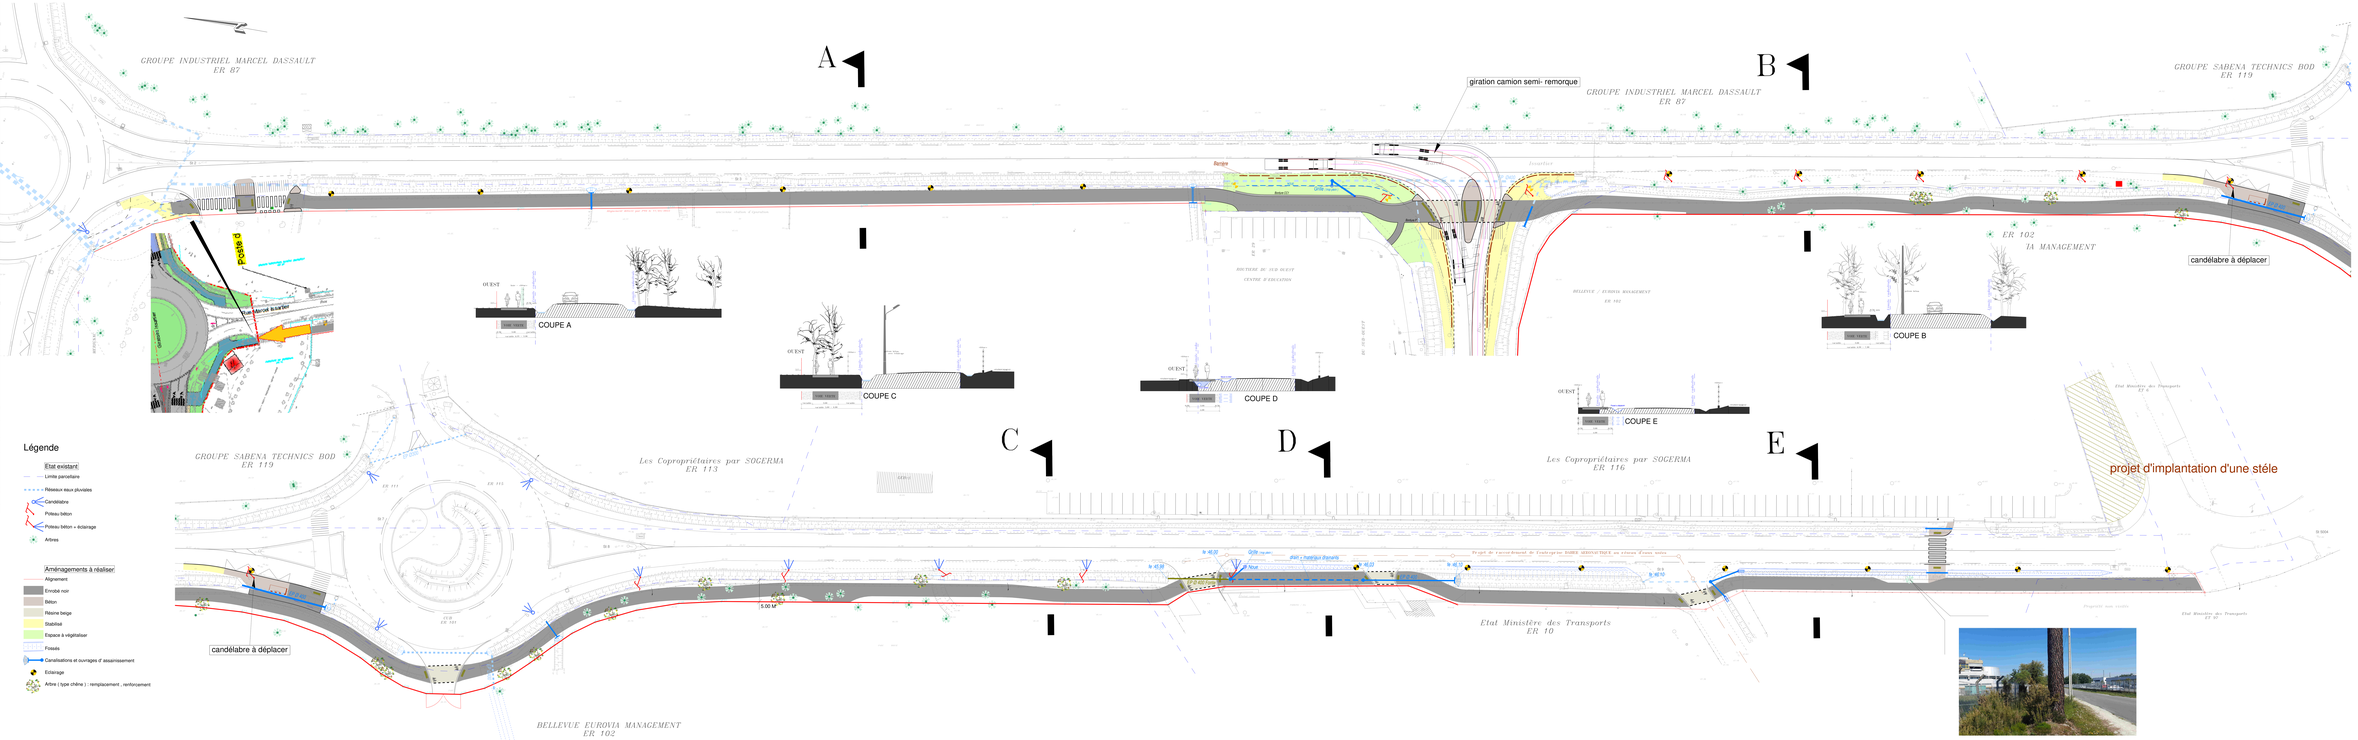

Légende

Etat existant:

- Limite parcellaire
- Réseaux eaux pluviales
- Candélabre
- Poteau béton
- Poteau béton + éclairage
- Arbres

Aménagements à réaliser:

- Alignement
- Enrobé noir
- Béton
- Résine beige
- Stabilisé
- Espace à végétaliser
- Fossés
- Canalisations et ouvrages d' assainissement
- Eclairage
- Arbre (type chêne) : remplacement , renforcement