DIRECTION GENERALE DES TERRITOIRES

POLE TERRITORIAL OUEST

BORDEAUX MÉTROPOLE

Direction du Développement et de l'Aménagement

Service Etudes et Maîtrise d'Oeuvre

COMMUNE DE MERIGNAC

MERIG (27) - AMENAGEMENT GROUPE SCOLAIRE ARNAUD LAFON

De : Rue de PRADAS
à : Rue de PICOLETTE

AMENAGEMENT GENERAL

AVANT PROJET
RUE DU PRADAS

Echelle: 1:200°
Plan de situation échelle : 1:10000°

MAITRISE D'OUVRAGE / MAITRISE D'OEUVRE	CODE COUP	DATE : 11/12/2008	VISAS
Lauréat URBATHE	1 LAMANAY AVP		**Jean Baptiste LATHIER** CHEF DES SERVICES ETUDES ET MAITRISE D'OUVRAGE

Tél. : 05 57 77 87 00 Fax : 05 57 77 87 01 direction@urbathe.com			

L:\1AMOY\PRADAS RÉFORMATION - SCHMITH-Modélisation DAO 2008\plan

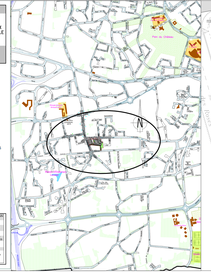

LEGENDE

CITERNEMENT	PLATEAU SURELEVE
CHAUSSEE ENROBES	TRAITEMENT ENROBES ROUGES
ZONE VEGETALISEE	CAL EN ENROBES
PIEUX CONCASSENAGE	BETON DESACTIVE
ILOTS ENROBES NOIRS	PAVES DECORS SCOLAIRE

49 PLACES DE STATIONNEMENT CREEES

RUE DE PRADAS
PROFIL EN TRAVERS AA
Echelle : 1/75°

TRAITOIR	CYCLISTES	STATIONNEMENT	CHAUSSEE	STATIONNEMENT	TRAVAUX DECORS SCOLAIRE
1.70	1.50 0.50	2.00	6.00	2.00 0.50	6.15
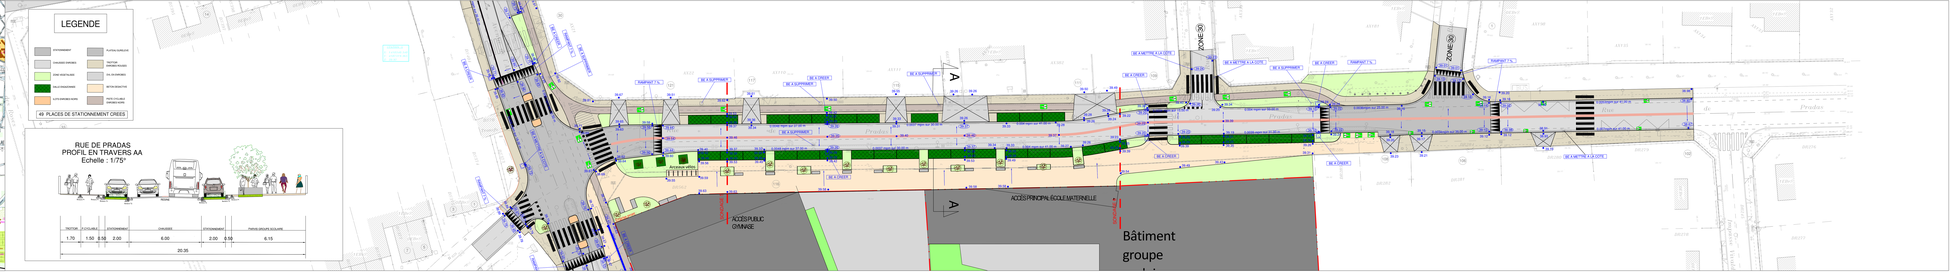
20.35