Envoyé en préfecture le 06/04/2023
Reçu en préfecture le 06/04/2023
Publié le
ID : 033-213302813-20230330-AM_2023_158-AR

Département de la Gironde
Commune de Mérignac
SCI BP MIXTE

PLAN DE DELIMITATION

Adresse : Av de l'Yser - Rue Aimé Césaire
CADASTRE : Section BD n° 164 et 261

Dessin : MD

I.	Date	Modifications	Dess.

Fichier : 235740.dwg Date : 26/01/2023

DOSSIER **23.5740**

Echelle **1/500**

Atelier Des Nouveaux Géomètres-Experts
Stéphane ANDRE Ing. ESGT - **Jean CAZENAVE** - DPLG Diplômé de l'IT
GEOMETRES-EXPERTS
Agence MERIGNAC (SIEGE)
18 Place Charles de Gaulle
33700 MERIGNAC
T 05 57 01 52 10 - F 05 57 01 52 19
contact@adn-geometres.com

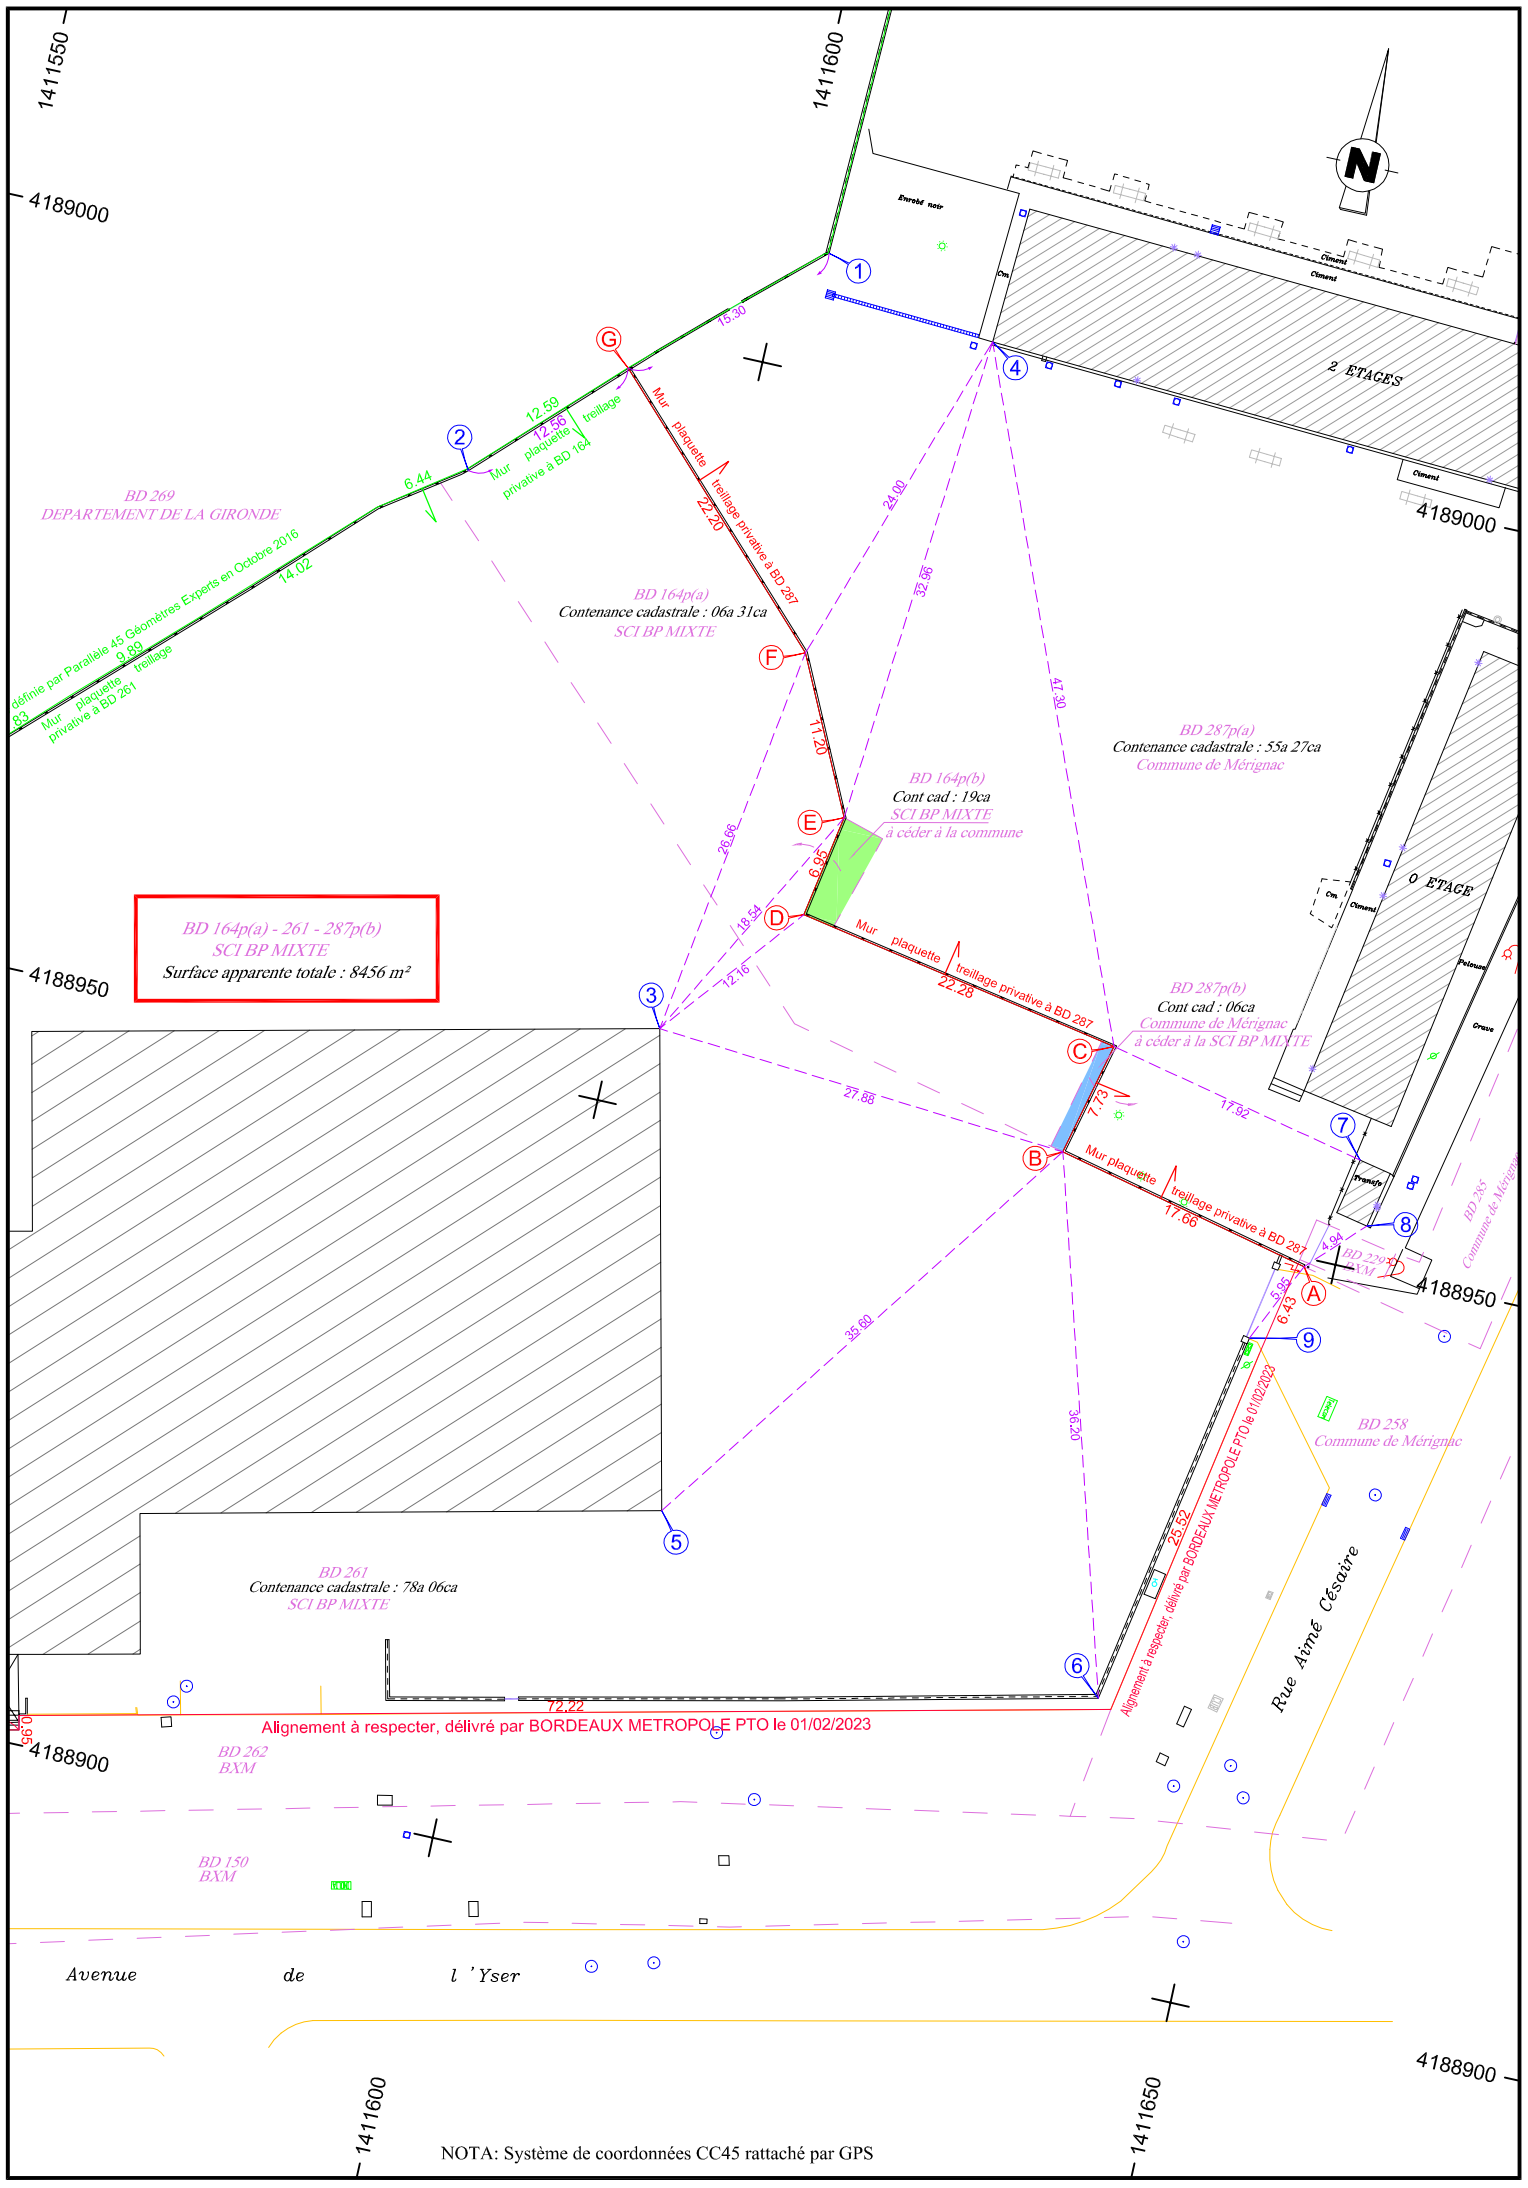

NOTA: Système de coordonnées CC45 rattaché par GPS

Légende :

- Regard de visite
- Regard avaloir
- Branchement particulier
- Grille
- Grille avaloir
- Poteau EDF HT
- Poteau EDF
- Poteau EDF + Eclairage
- Prise de Terre
- Poteau téléphone
- Armoire de Commande PTT
- Lampadaires
- Bouche à clé gaz
- Compteur électrique
- Arbres
- Plaque PTT
- Plaque réseaux divers
- Clôture en treillage
- Mur bahut
- Mur
- Mur plaquette + treillage
- Parcellaire cadastral
- Limite de propriété
- Limite de propriété

définie par Parallèle 45,
Géomètre Experts en Octobre 2016

ORDRE DES GEOMETRES-EXPERTS
GEOMETRES-EXPERTS
SIRET 75273106700019
SARL N° d'inscription 2012B200011