


Somme - Mirepin : (horaire 21h-5h)


du 16 février au 6 mars 2026 (en route barrée de nuit)

- rabotage/mise à la côte/couche de roulement
- marquage provisoire

du 23 mars au 24 avril 2026 (balisage à l'avancement)

- signalisation horizontale définitive
- grenaillage

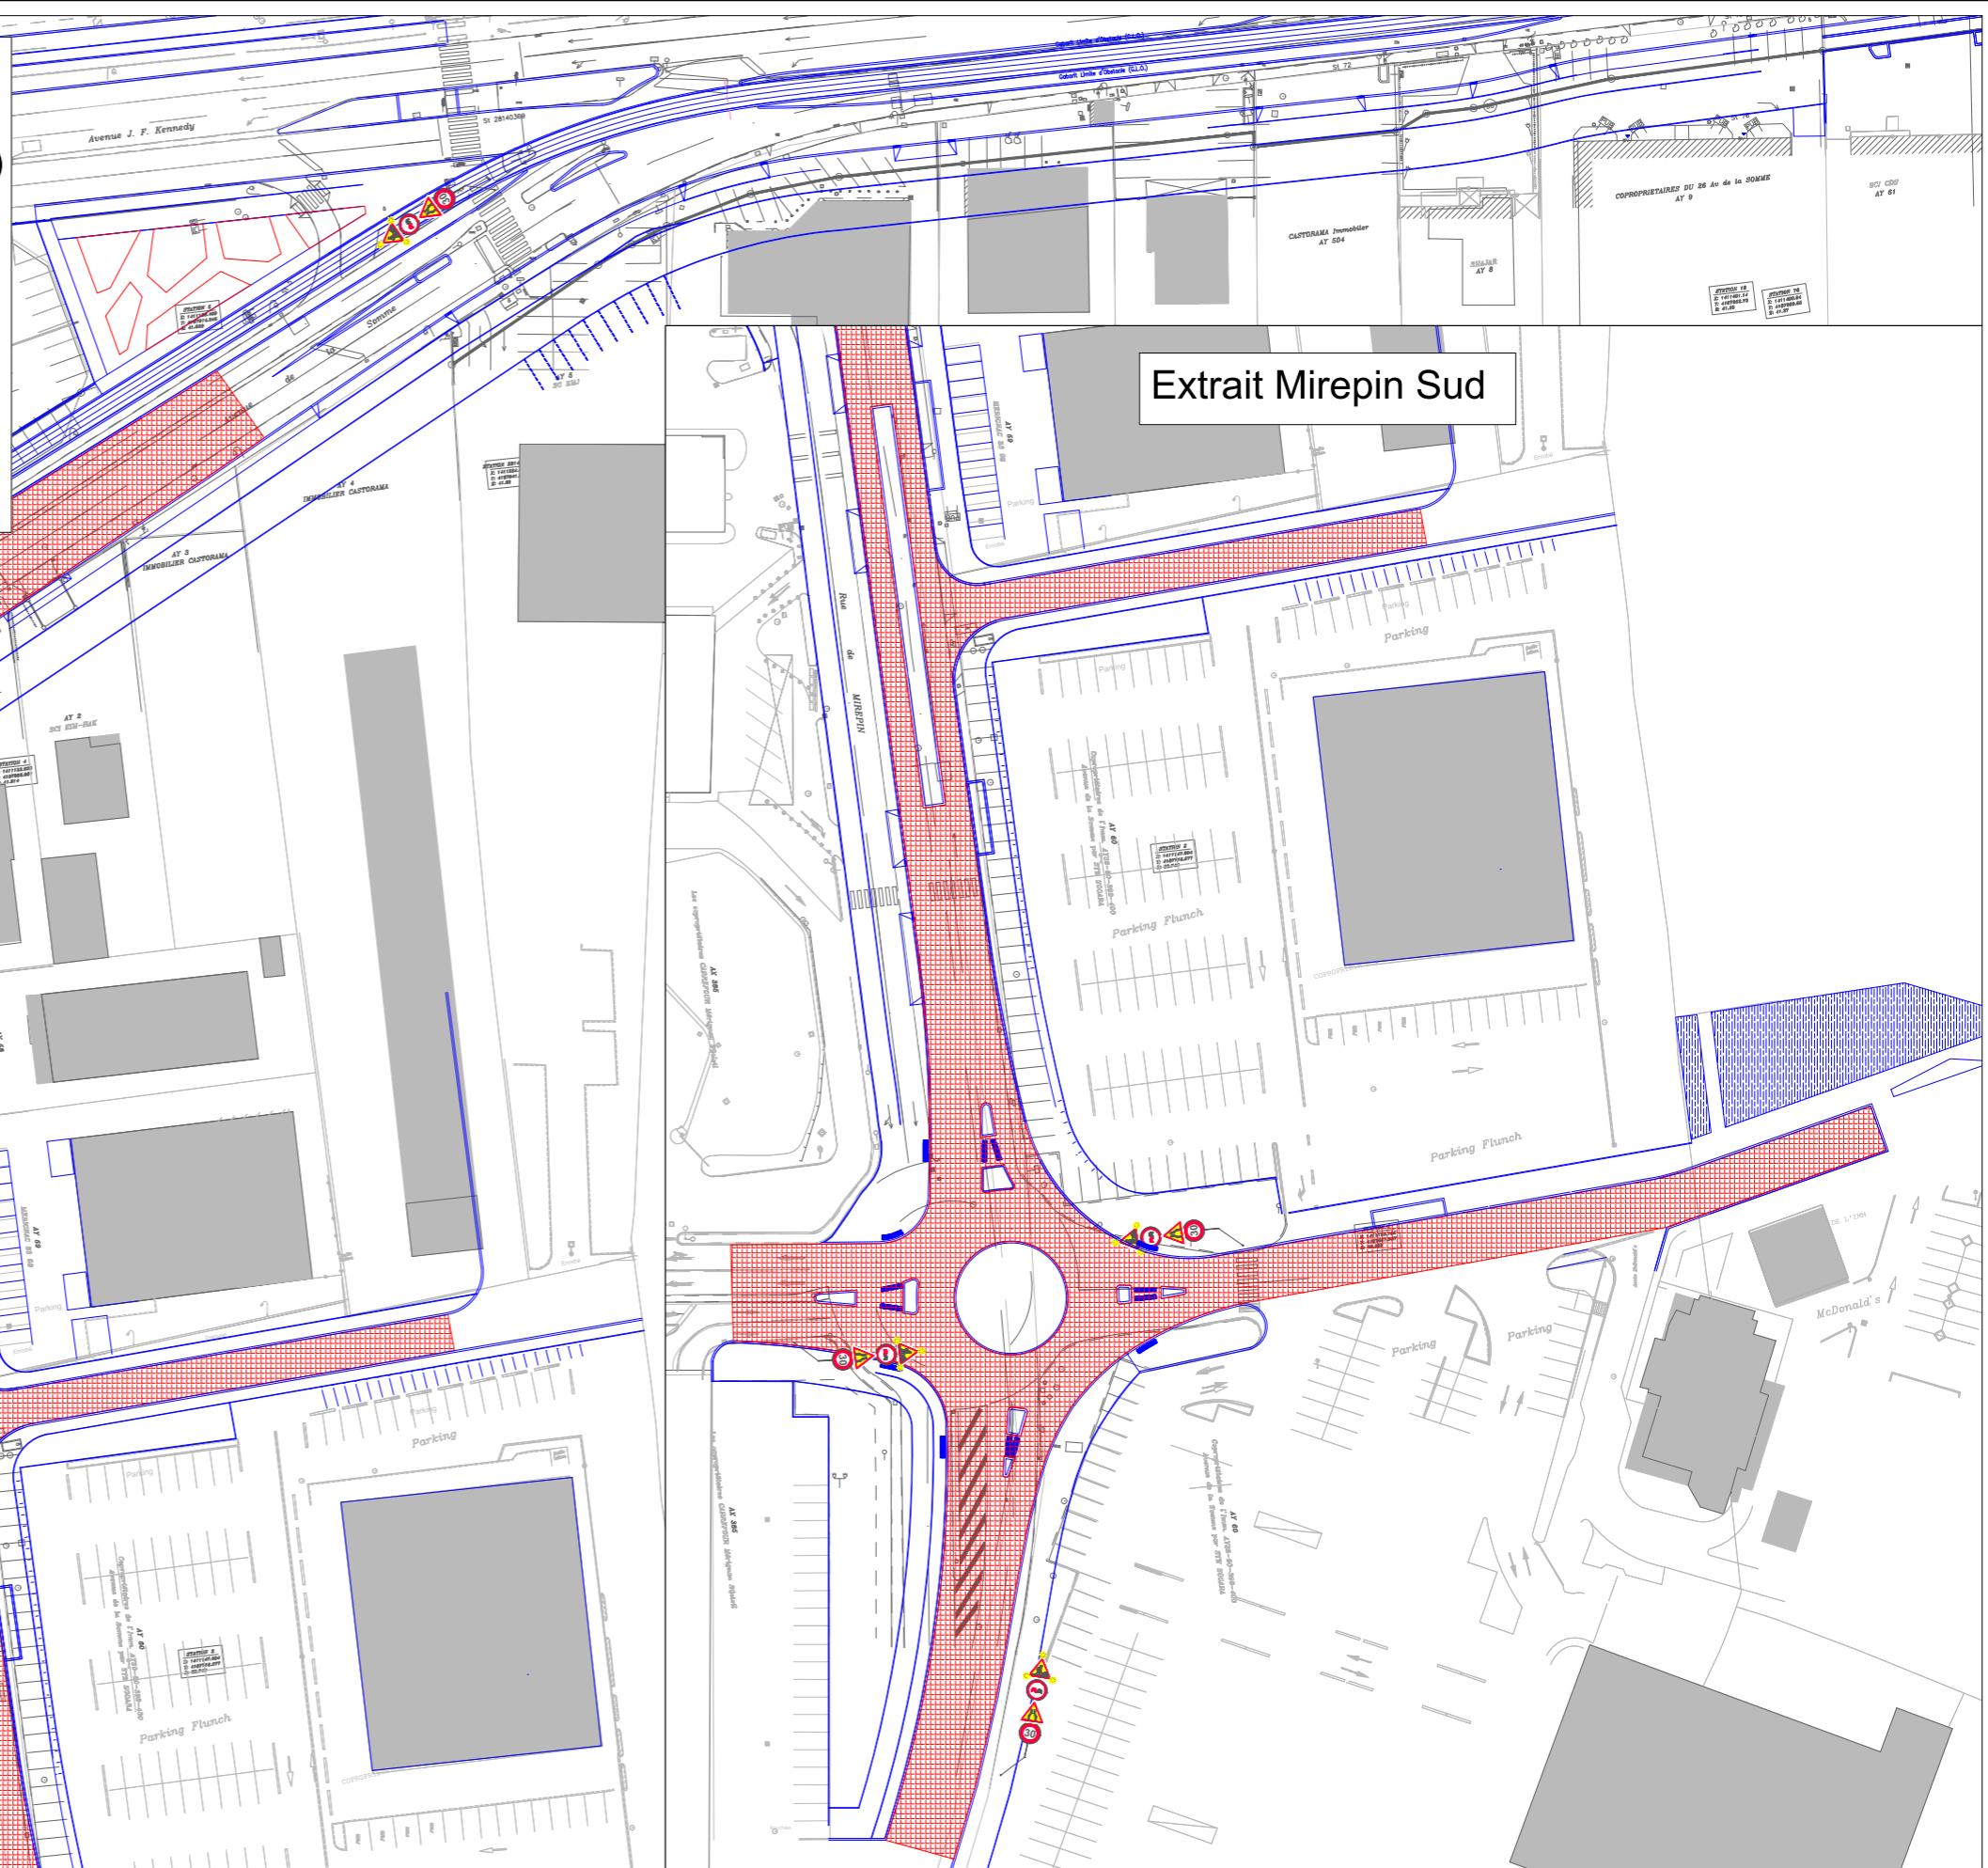

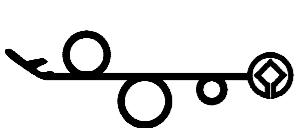 La Fabrique de Bordeaux Métropole
(LAFAB)
Projet MERIGNAC SOLEIL

 **EUROVIA** **MOTER**

PHASE 7

Durée : 68 Jours
Dates : du 16/02/26 au 24/04/26

Phasage S1.8_Mirepin
Rue de Mirepin / Av. de la Somme
ECHELLE : 1/1000 - A3