


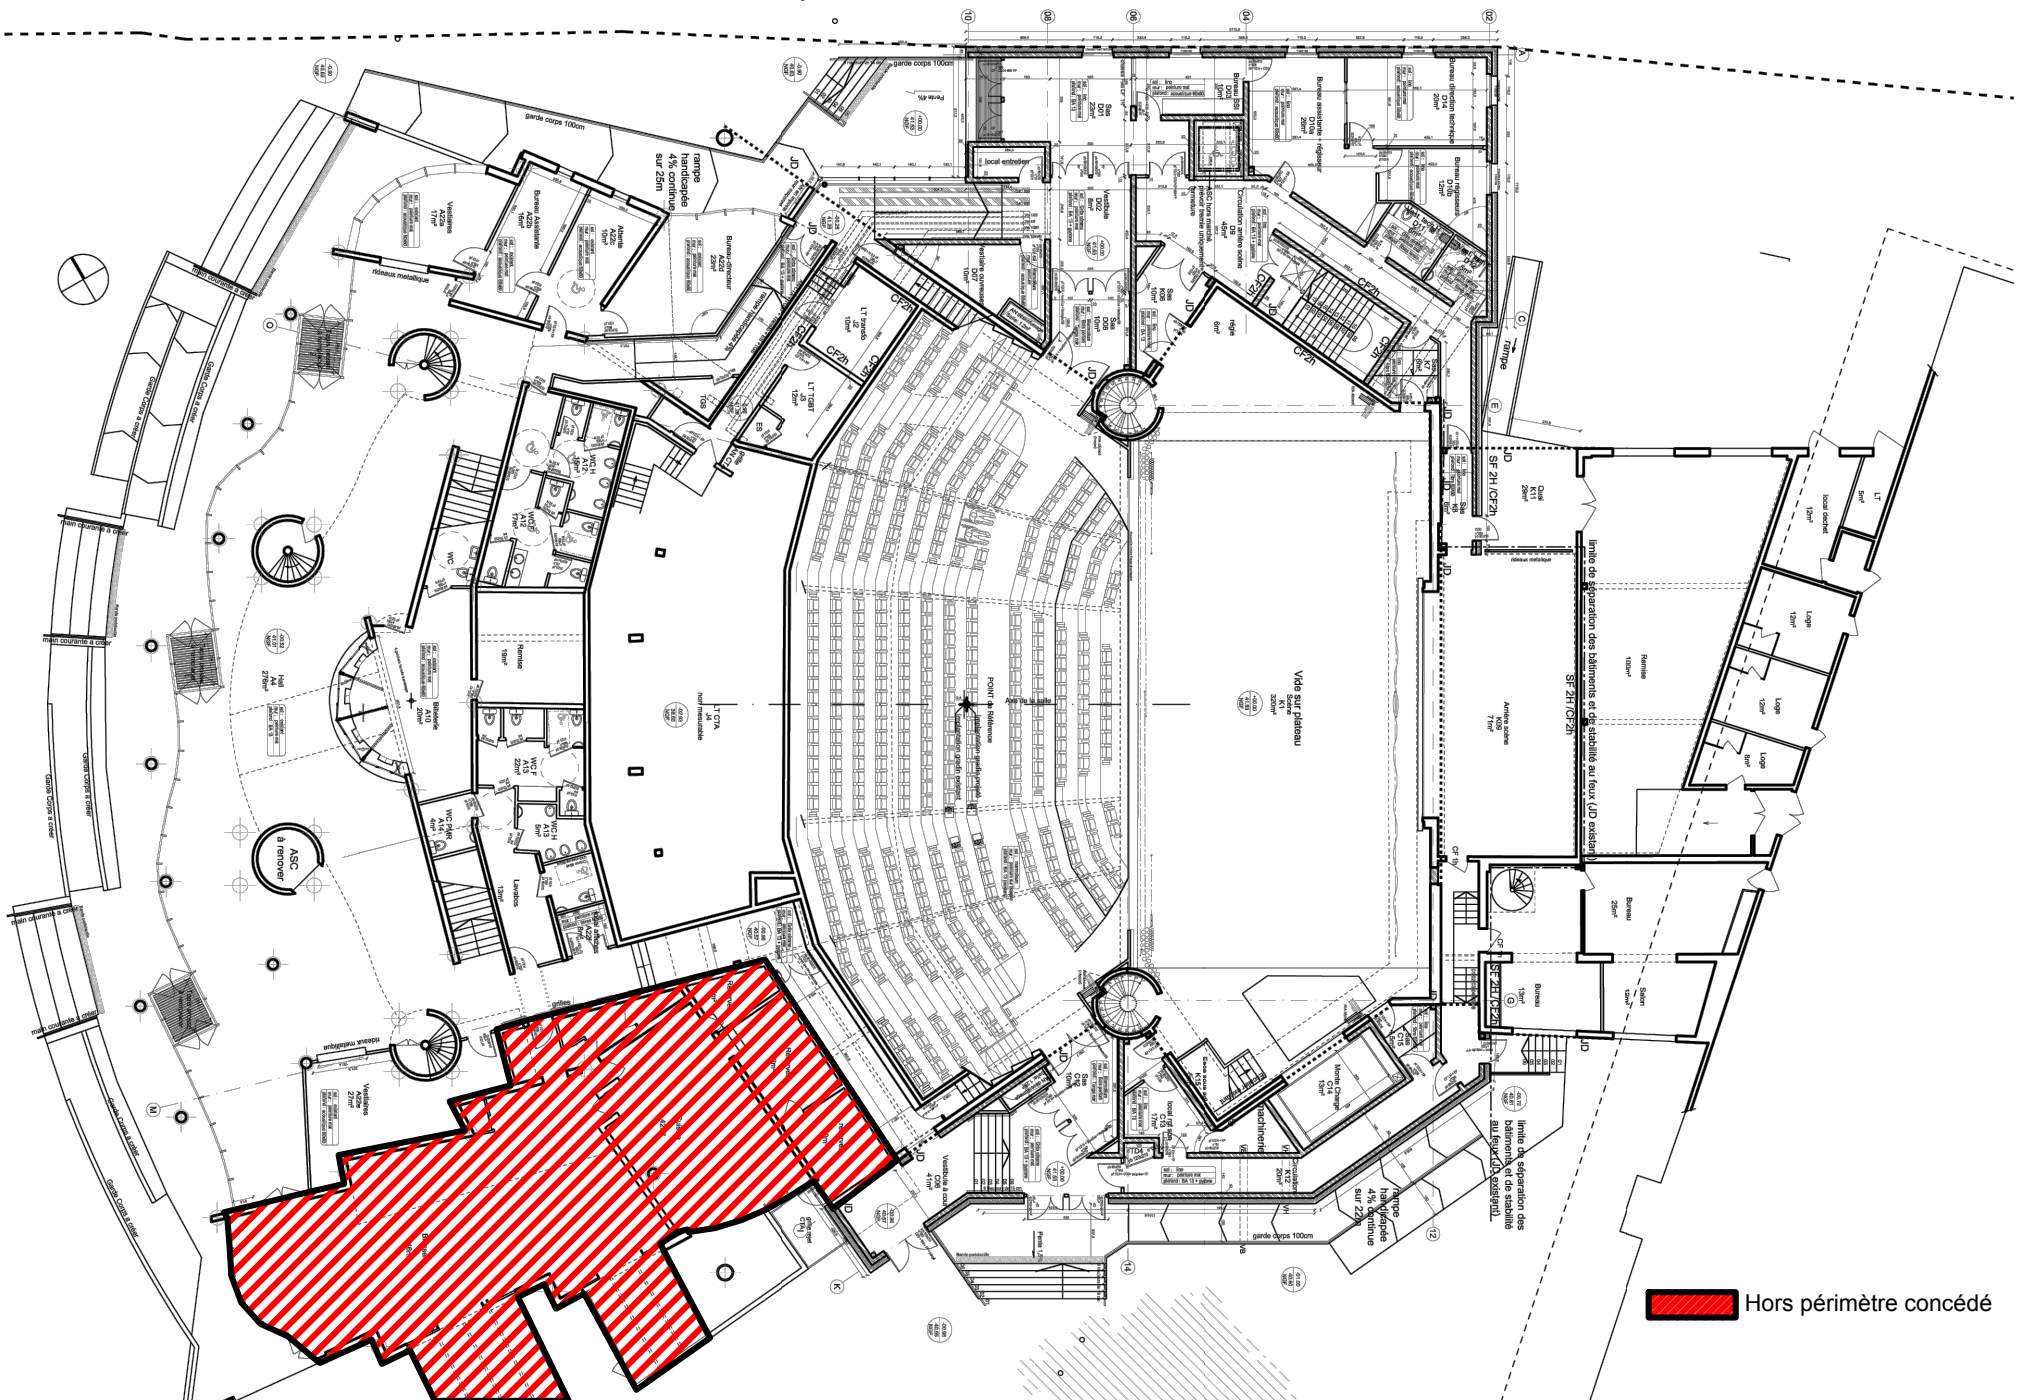

 Hors périmètre concédé